



ΕΦΗΜΕΡΙΣ ΤΗΣ ΚΥΒΕΡΝΗΣΕΩΣ

ΤΗΣ ΕΛΛΗΝΙΚΗΣ ΔΗΜΟΚΡΑΤΙΑΣ

ΤΕΥΧΟΣ ΔΕΥΤΕΡΟ **Αρ. Φύλλου 459**

15 Απριλίου 2002

ΠΕΡΙΕΧΟΜΕΝΑ

ΑΠΟΦΑΣΕΙΣ

Σύσταση μη αυτοτελούς Γραφείου Μέριμνας Κτιριακών και Μηχανολογικών Εγκαταστάσεων των κτιρίων της Κ.Υ. του ΥΠΠΟ.. 1

Μεταβίβαση στον Διοικητή της Υπηρεσίας Πολιτικής Αεροπορίας (Υ.Π.Α.) του Υπουργείου Μεταφορών και Επικοινωνιών του δικαιώματος υπογραφής «Με εντολή Υπουργού» πράξεων σχετικά με την απόκτηση και εγκατάσταση του εξοπλισμού αεροναυτιλίας στο Διεθνή Αερολιμένα Αθηνών «Ε. Βενιζέλος». 2

Έγκριση του Οργανισμού Εσωτερικής Υπηρεσίας του Ν.Π.Δ.Δ. «Δημοτικό Αθλητικό Κέντρο Κομοτηνής». 3

Κατάργηση καταφυγίου άγριας ζωής στην περιοχή «ΠΕΥΚΟΔΑΣΟΣ» Δήμου ΙΕΡΑΠΕΤΡΑΣ Νομού ΛΑΣΙΘΙΟΥ Περιφέρειας Κρήτης. 4

Τροποποίηση ορίων μονίμου καταφυγίου άγριας ζωής στις θέσεις «ΚΑΤΣΕΛΙΟ» Δήμου Αγίου Νικολάου Νομού Λασιθίου περιφέρειας Κρήτης.................... 5

ΑΠΟΦΑΣΕΙΣ

Αριθ. ΥΠΠΟ/ΓΝΟΣ/18971 (1)

Σύσταση μη αυτοτελούς Γραφείου Μέριμνας Κτιριακών και Μηχανολογικών Εγκαταστάσεων των κτιρίων της Κ.Υ. του ΥΠΠΟ.

Ο ΥΠΟΥΡΓΟΣ ΠΟΛΙΤΙΣΜΟΥ

Έχοντας υπόψη:

1. Τις διατάξεις της παρ. 6 του άρθρου 21 του Ν. 2085/1992 «Ρύθμιση θεμάτων οργάνωσης λειτουργίας και προσωπικού της Δημόσιας Διοίκησης και άλλες διατάξεις « (ΦΕΚ Α΄ 170).

2. Του άρθρου 9 του Π.Δ/τος 941/1977 «Περί Οργανισμού του Υπουργείου Πολιτισμού» (ΦΕΚ Α΄ 320).

3. Του άρθρου 29Α του Ν. 1558/1985 (ΦΕΚ Α΄ 137) όπως αυτό προστέθηκε με το άρθρο 27 του Ν. 2081/1992 (ΦΕΚ Α΄ 154) και αντικαταστάθηκε με την παρ. 2α του άρθρου 1 του Ν. ·2469/1997 (ΦΕΚ Α΄ 38) και το γεγονός ότι από τις διατάξεις της παρούσης δεν προκαλείται δαπάνη σε βάρος του Κρατικού Προϋπολογισμού καθόσον το κατωτέρω Γραφείο θα στεγασθεί σε χώρο Υπηρεσίας του Υπουργείου Πολιτισμού και θα στελεχωθεί από ήδη υπηρετούντες υπαλλήλους του Υπουργείου Πολιτισμού.

4. Τις υφιστάμενες υπηρεσιακές ανάγκες του ΥΠΠΟ, αποφασίζουμε:

Συνιστάται στη Δ/νση Εκτελέσεως Έργων Μουσείων του ΥΠ.ΠΟ μη αυτοτελές Γραφείο με την ονομασία «Γραφείο Μέριμνας Κτιριακών και Μηχανολογικών Εγκαταστάσεων των κτιρίων της Κ.Υ. του ΥΠ.ΠΟ.

Αρμοδιότητα του Γραφείου αυτού είναι η μέριμνα για την καλή λειτουργία των κτιριακών και μηχανολογικών εγκαταστάσεων των κτιρίων της Κ.Υ. του ΥΠ.ΠΟ.

Υπεύθυνος συντονισμού και παρακολούθησης του έργου του εν λόγω Γραφείου ορίζεται υπάλληλος των κλάδων ΠΕ3, ΠΕ4, ΠΕ5 και ΤΕ2 του Υπουργείου Πολιτισμού.

Η απόφαση αυτή να δημοσιευθεί στην Εφημερίδα της Κυβερνήσεως.

Αθήνα, 1 Απριλίου 2002

Ο ΥΠΟΥΡΓΟΣ

ΕΥΑΓΓΕΛΟΣ ΒΕΝΙΖΕΛΟΣ

Αριθ. Δ10/Α/12194/835 (2)

Μεταβίβαση στον Διοικητή της Υπηρεσίας Πολιτικής Αεροπορίας (Υ.Π.Α.) του Υπουργείου Μεταφορών και Επικοινωνιών του δικαιώματος υπογραφής «Με εντολή Υπουργού» πράξεων σχετικά με την απόκτηση και εγκατάσταση του εξοπλισμού αεροναυτιλίας στο Διεθνή Αερολιμένα Αθηνών «Ε. Βενιζέλος».

Ο ΥΠΟΥΡΓΟΣ
ΜΕΤΑΦΟΡΩΝ ΚΑΙ ΕΠΙΚΟΙΝΩΝΙΩΝ

Έχοντας υπόψη:

1.- Τις διατάξεις :

α. Του άρθρου 29 του Ν. 1558/85 «Κυβέρνηση και Κυβερνητικά Όργανα», (Α 137) καθώς και του άρθρου 29α αυτού όπως το τελευταίο προστέθηκε με το άρθρο 27 του Ν. 2081/92 (Α 154) και αντικαταστάθηκε με την παρ.2α του άρθρου 1 του νόμου 2469/97 (Α 38).

β. Του ν.δ 714/70 «περί ιδρύσεως Διευθύνσεως Εναερίων Μεταφορών παρά τω Υπουργείω Συγκοινωνιών και Οργανώσεως της Υπηρεσίας Πολιτικής Αεροπορίας» (Α 238) όπως τροποποιήθηκε με το ν. 1340/83 «Τροποποίηση διατάξεων του ν.δ. 714/70 περί ιδρύσεως κ.λ.π.» (Α 35).

γ. Του π.δ. 56/89 «Οργανισμός της Υπηρεσίας Πολιτικής Αεροπορίας (ΥΠΑ) του Υπουργείου Μεταφορών και Επικοινωνιών» (Α 28), όπως τροποποιήθηκε με το π.δ. 439/89 (Α 190), το π.δ. 35/93 (Α 13) και το π.δ. 80/96 (Α 62).

δ. Του π.δ. 19/92 «Σύσταση Γεν. Δ/νσεων στην Υπηρεσία Πολιτικής Αεροπορίας (ΥΠΑ) του Υπουργείου Μεταφορών και Επικοινωνιών» (Α 4).

ε. Του άρθρου 81 του ν. 1892/90 «Για τον εκσυγχρονισμό και την ανάπτυξη και άλλες διατάξεις» (Α 101).

στ. Του ν. 1943/91 «Εκσυγχρονισμός της οργάνωσης και λειτουργίας της Δημόσιας Διοίκησης, αναβάθμιση του προσωπικού της και άλλες συναφείς διατάξεις» (Α 50) και ειδικότερα της παρ. 4 του άρθρου 7.

ζ. Του ν. 2912/2001 «Προσαρμογή στις διατάξεις της οδηγίας 94/56 /Ε.Κ. ρύθμιση συναφών οργανωτικών θεμάτων της Υπηρεσίας Πολιτικής Αεροπορίας (ΥΠΑ) και άλλες διατάξεις» (Α 94).

η. Της αριθ. πρωτ. οικ. 1/1/2.1.02 απόφασης του Υπουργού Μεταφορών και Επικοινωνιών «μεταβίβαση αρμοδιοτήτων και δικαιώματος υπογραφής «Με εντολή Υπουργού» στους Υποδιοικητές, Γενικούς Διευθυντές και λοιπούς Προϊσταμένους Οργανικών Μονάδων της Υ.Π.Α.»

θ. Του ν.2338/95 «Κύρωση Σύμβασης Ανάπτυξης του νέου Διεθνούς Αεροδρομίου της Αθήνας στα Σπάτα, ίδρυση της εταιρείας «Διεθνής Αερολιμένας Α.Ε.» έγκριση περιβαλλοντικών όρων και άλλες διατάξεις» (Α 202).

ι. Της από 14.6.96 Σύμβασης Ανάληψης Υποχρέωσης μεταξύ της Ελληνικής Δημοκρατίας και της Ευρωπαϊκής Τράπεζας Επενδύσεων.

κ. Της από 14.6.96 Εξειδικευμένης Σύμβασης Κατασκευής μεταξύ Ν.Δ.Α.Α. ΑΕ και Κοινοπραξίας με επικεφαλής την HOCHTIEF.

λ. Της από 26.10.2000 Σύμβασης για την Απόκτηση και Εγκατάσταση του Εξοπλισμού Αεροναυτιλίας του Ν.Δ.Α.Α. μεταξύ Υ.Π.Α, και Ν.Δ.Α.Α. ΑΕ.

2.- Το γεγονός ότι από τις διατάξεις της παρούσας απόφασης δεν προκαλείται δαπάνη σε βάρος του Κρατικού Προϋπολογισμού.

3.- Την ανάγκη διασφάλισης της αποκέντρωσης καθώς και της ευέλικτης, εύρυθμης και αποτελεσματικής λειτουργίας της Υπηρεσίας Πολιτικής Αεροπορίας, αποφασίζουμε;

1. Μεταβιβάζουμε στον Διοικητή της Υπηρεσίας Πολιτικής Αεροπορίας (Υ.Π.Α.) του Υπουργείου Μεταφορών και Επικοινωνιών το δικαίωμα υπογραφής «Με εντολή Υπουργού» πράξεων ή εγκρίσεων που αφορούν υπογραφείσες συμβάσεις σχετικά με την απόκτηση και εγκατάσταση του εξοπλισμού αεροναυτιλίας στο Διεθνή Αερολιμένα Αθηνών «Ελ. Βενιζέλος» που περιλαμβάνονται στα Παραρτήματα 10 και 11 της σύμβασης του με αρ.(λ) του σκεπτικού.

2. Η ισχύς της παρούσας απόφασης αρχίζει από τη δημοσίευση της στη Εφημερίδα της Κυβερνήσεως.

Η απόφαση αυτή να δημοσιευθεί στην Εφημερίδα της Κυβερνήσεως.

Αθήνα, 3 Απριλίου 2002

Ο ΥΠΟΥΡΓΟΣ

Χ. ΒΕΡΕΛΗΣ

Αριθ. 1698 (3)

Έγκριση του Οργανισμού Εσωτερικής Υπηρεσίας του Ν.Π.Δ.Δ. «Δημοτικό Αθλητικό Κέντρο Κομοτηνής».

Ο ΓΕΝΙΚΟΣ ΓΡΑΜΜΑΤΕΑΣ ΠΕΡΙΦΕΡΕΙΑΣ ΑΝΑΤΟΛΙΚΗΣ ΜΑΚΕΔΟΝΙΑΣ - ΘΡΑΚΗΣ

Έχοντας υπόψη :

1. Τις διατάξεις του άρθρου 14 του Ν.2880/2001 (ΦΕΚ 9/τ.Α΄/30-1-2001) «Πρόγραμμα Πολιτεία για τη μεταρρύθμιση και τον εκσυγχρονισμό της Δημόσιας Διοίκησης και άλλες διατάξεις».

2. Τις διατάξεις του άρθρου 12 του Ν.1188/81 «Περί κυρώσεως του Κώδικα περί καταστάσεως Προσωπικού Οργανισμών Τοπικής Αυτοδιοίκησης», όπως αυτό αντικαταστάθηκε από τις όμοιες της παρ.5 του άρθρου 8 του Ν.2307/1995 «Προσαρμογή νομοθεσίας αρμοδιότητας Υπουργείου Εσωτερικών στις διατάξεις για τη Νομαρχιακή Αυτοδιοίκηση και άλλες διατάξεις».

3. Του Ν.2190/1994 «Σύσταση ανεξάρτητης αρχής για την επιλογή προσωπικού και ρύθμιση θεμάτων διοίκησης», όπως ισχύει με τις τροποποιήσεις του.

4. Του άρθρου 27 του Ν.2081/1991 με το οποίο προστέθηκε νέο άρθρο 29 Α στο Ν.1558/1985 για τον έλεγχο των δαπανών που προκαλούν οι κανονιστικές διοικητικές πράξεις.

5. Τις διατάξεις του Ν.2725/1999 (ΦΕΚ Α/121/1999) «Ερασιτεχνικός και Επαγγελματικός αθλητισμός και άλλες διατάξεις».

6. Των Π.Δ/των 50/2001 (ΦΕΚ 39/Α΄/5-3-2001) «Καθορισμός των προσόντων διορισμού σε θέσεις φορέων του Δημόσιου Τομέα», 37α/1987 (ΦΕΚ 11/Α΄/1987) «Μερική επέκταση διατάξεων που ισχύουν για τους Δημοσίους Υπαλλήλους και τους υπαλλήλους των άλλων νομικών προσώπων δημοσίου δικαίου και στους υπαλλήλους των Ο.Τ.Α. και προσαρμογή στις ρυθμίσεις του Ν.1586/1986» και 22/1990 (ΦΕΚ 7/Α΄/1990) «Μερική επέκταση διατάξεων που ισχύουν για τους Δημοσίους Υπαλλήλους και τους υπαλλήλους των άλλων νομικών προσώπων δημοσίου δικαίου και στους υπαλλήλους των Ο.Τ.Α.» όπως ισχύουν κάθε φορά.

7. Των άρθρων 26 Α και 203 του Δ.Κ.Κ. (Π.Δ.410/1995), όπως ισχύουν.

8. Την αριθμ.420/2001 απόφαση του Δημοτικού Συμβουλίου Κομοτηνής η οποία εγκρίνει την αριθμ.6/2001 όμοια του Διοικητικού Συμβουλίου του «Δημοτικού Αθλητικού Κέντρου Κομοτηνής», καθώς και την αριθμ.2/5/2002 σύμφωνη γνωμοδότηση του Υπηρεσιακού Συμβουλίου του άρθρου 8 του Ν.2307/95 Ν. Ροδόπης.

9. Την αρ. 4308/2001 (ΦΕΚ 917/Β/2001) απόφαση του Γ.Γ.Π.Α.Μ.-Θ. για την εκχώρηση αρμοδιοτήτων, αποφασίζουμε:

Εγκρίνουμε την αριθμ.420/2001 απόφαση του Δημοτικού Συμβουλίου του Δήμου Κομοτηνής, που αφορά την ψήφιση του Οργανισμού Εσωτερικής Υπηρεσίας του Νομικού Προσώπου Δημοσίου Δικαίου «Δημοτικό Αθλητικό Κέντρο Κομοτηνής», ο οποίος έχει ως εξής :

Άρθρο 1
ΔΙΑΡΘΡΩΣΗ ΤΩΝ ΥΠΗΡΕΣΙΩΝ ΤΟΥ ΔΗΜΟΤΙΚΟΥ ΑΘΛΗΤΙΚΟΥ ΚΕΝΤΡΟΥ ΚΟΜΟΤΗΝΗΣ.

Οι Υπηρεσίες του Δημοτικού Αθλητικού Κέντρου Κομοτηνής λειτουργούν σε επίπεδο Διεύθυνσης σύμφωνα με την υπ.' αριθμ. συστατική πράξη προσαρμογής του.

Α) Σε επίπεδο Διεύθυνσης Γυμναστηρίων με τα εξής τμήματα:

1. Διοικητικών και Οικονομικών Υπηρεσιών.
2. Συντήρησης και κατασκευής Αθλητικών Εγκαταστάσεων.
3. Αθλητικών και Πολιτιστικών Δραστηριοτήτων.

Άρθρο 2
ΑΡΜΟΔΙΟΤΗΤΕΣ ΔΙΕΥΘΥΝΣΗΣ - ΚΑΘΗΚΟΝΤΑ ΠΡΟΪΣΤΑΜΕΝΟΥ

1. Φροντίζει για την έγκαιρη και σωστή υλοποίηση των αποφάσεων του Διοικητικού Συμβουλίου.
2. Εισηγείται στο Διοικητικό Συμβούλιο για τη στελέχωση με προσωπικό του τμήματός του και για την απόδοση των προγραμμάτων Αθλητισμού.
3. Έχει την ευθύνη για την πιστή εφαρμογή του Κανονισμού λειτουργίας του Δημοτικού χώρου άθλησης.
4. Έχει την ευθύνη για την ομαλή λειτουργία, τάξη και καθαριότητα του Ν.Π. σε θέματα συντήρησης - καθαριότητας.

5. Ασκεί κάθε αρμοδιότητα ή ενέργεια που του ανατίθεται από το Διοικητικό Συμβούλιο με απόφασή του.
6. Μετά από συνεννόηση με τις αρμόδιες Υπηρεσίες εισηγείται για τις αναγκαίες προμήθειες.
7. Σε συνεννόηση με τις αρμόδιες Υπηρεσίες και τα Αθλητικά Σωματεία προβαίνει στην έκδοση προγράμματος Λειτουργίας Προπονήσεων Αθλητικών Σωματείων.
8. Σε συνεννόηση με τον συντηρητή χλοοτάπητα καθορίζει τις προπονήσεις του ποδοσφαιρικού τμήματος.
9. Εισηγείται στο Διοικητικό Συμβούλιο για την παραχώρηση των εγκαταστάσεων για την διεξαγωγή Αθλητικών και Πολιτιστικών εκδηλώσεων.
10. Ενημερώνει τη Διοίκηση για τις ελλείψεις διαφόρων Αθλητικών οργάνων και λοιπών ειδών συντήρησης και καθαριότητας.
11. Φροντίζει και ελέγχει όλες τις Αθλητικές Εγκαταστάσεις που περιβάλλουν το Ν.Π.
12. Σε περίπτωση ατυχήματος ή υγειονομικού επεισοδίου οφείλει να εξασφαλίζει τα μέσα και τις διαδικασίες για άμεση μεταφορά σ' ανάλογο Νοσοκομείο όσων έχουν ανάγκη, καθώς και την καταλληλότητα και συνεχή ετοιμότητα του υγειονομικού προσωπικού.
13. Εγκρίνει τις άδειες των εργαζομένων του Νομικού Προσώπου.
14. Καθορίζει το πρόγραμμα εργασίας του προσωπικού που εργάζεται με βάρδιες σε συνεργασία με τους Προϊσταμένους των άλλων τμημάτων.
15. Φροντίζει για την ενημέρωση του κοινού για τις εκδηλώσεις του Ν.Π. και την προβολή τους με κάθε πρόσφορο μέσο.
16. Καταρτίζει μαζί με τον Πρόεδρο τα θέματα ημερήσιας διάταξης κάθε συνεδρίασης.
17. Εισηγείται στο Διοικητικό Συμβούλιο όλα τα θέματα και μετέχει στις συνεδριάσεις χωρίς ψήφο.

Άρθρο 3
ΑΡΜΟΔΙΟΤΗΤΕΣ ΤΜΗΜΑΤΟΣ ΔΙΟΙΚΗΤΙΚΩΝ ΚΑΙ ΟΙΚΟΝΟΜΙΚΩΝ ΥΠΗΡΕΣΙΩΝ - ΚΑΘΗΚΟΝΤΑ ΠΡΟΪΣΤΑΜΕΝΟΥ

1. Χειρίζεται τα θέματα που έχουν σχέση με τους εργαζομένους στο Ν.Π.
2. Τηρεί ενημερωμένους μ' όλα τα απαραίτητα στοιχεία στους Υπηρεσιακούς Ατομικούς Φακέλους των εργαζομένων του Ν.Π.
3. Χορηγεί ύστερα από αίτηση πιστοποιητικά σε άτομα που έχουν σχέση με το Ν.Π.
4. Ευθύνεται για την έγκαιρη και σωστή εφαρμογή της εργατικής Νομοθεσίας σε ότι αφορά τους εργαζομένους στο Ν.Π, εισηγούμενος ανάλογα στο Διοικητικό Συμβούλιο.
5. Ελέγχει τις κάρτες παρουσίας των εργαζομένων και ενημερώνει τον Δ/ντη του Ν.Π. για κάθε απουσία ή ανωμαλία.
6. Φροντίζει για την έγκαιρη σύνταξη, αναμόρφωση του ετήσιου προϋπολογισμού σύμφωνα με τις διατάξεις που ισχύουν για τα Νομικά Πρόσωπα Δημοσίου Δικαίου των ΟΤΑ καθώς και την έγκαιρη σύνταξη και υποβολή του ετήσιου Απολογισμού.
7. Παρακολουθεί την κίνηση Εσόδων - Εξόδων του Ν.Π. κατά τομέα δραστηριότητας και ενημερώνει έγκαιρα τις ενδιαφερόμενες υπηρεσίες και το Διοικητικό Συμβούλιο.
8. Προσδιορίζει τις τακτικές ανάγκες του Ν.Π. σε ετήσια βάση και προβαίνει στην προμήθεια διαφόρων υλικών.
9. Διενεργεί διαγωνισμό για μισθώσεις, εκμισθώσεις, προμήθειες που αφορούν το Ν.Π. σύμφωνα με τις διατάξεις που ισχύουν για τα Ν.Π.Δ.Δ. των ΟΤΑ.
10. Φροντίζει για τη σύνταξη, προώθηση και έγκριση διαφόρων ενταλμάτων.
11. Φροντίζει για την είσπραξη διαφόρων πόρων του Ν.Π.
12. Φροντίζει για την μισθοδοσία και λοιπές παροχές στους εργαζομένους.
13. Φροντίζει για τις πληρωμές διαφόρων προμηθειών - έργων καθώς και διαφόρων τελών, φόρων, χαρ/μου, ΙΚΑ κλπ. σύμφωνα με τις ισχύουσες διατάξεις των ΟΤΑ.
14. Παραλαμβάνει και φυλάσσει το υλικό που προορίζεται για το Ν.Π.
15. Προβαίνει σε καταστροφή και εκποίηση του άχρηστου υλικού.
16. Φροντίζει για τη διανομή του υλικού σύμφωνα με τον προορισμό τους.
17. Τηρεί τα απαιτούμενα βιβλία κλπ. σύμφωνα με τις διατάξεις περί ΝΠΔΔ των ΟΤΑ.
18. Συνεργάζεται με άλλα τμήματα για θέματα συναρμοδιότητας.
19. Φροντίζει για τον εξοπλισμό με τα απαραίτητα και κατάλληλα μέσα του Ν.Π. για την άμεση παροχή υγειονομικής περίθαλψης στους ευρισκόμενους χώρους του Ν.Π.
20. Έχει τη δυνατότητα να εξουσιοδοτήσει εγγράφως κάποιον υπάλληλο του τμήματός του για διεκπεραίωση οποιασδήποτε εργασίας.

Άρθρο 4
ΑΡΜΟΔΙΟΤΗΤΕΣ ΤΜΗΜΑΤΟΣ ΣΥΝΤΗΡΗΣΗΣ ΚΑΙ ΚΑΤΑΣΚΕΥΩΝ ΤΩΝ ΑΘΛΗΤΙΚΩΝ ΕΓΚΑΤΑΣΤΑΣΕΩΝ - ΚΑΘΗΚΟΝΤΑ ΠΡΟΪΣΤΑΜΕΝΟΥ.

1. Εισηγείται στο Διοικητικό Συμβούλιο για την εκτέλεση συντήρησης ή κατασκευής και υπολογίζει τις απαιτούμενες δαπάνες.
2. Παρακολουθεί την εκτέλεση της συντήρησης ή κατασκευής απολογιστικά ή από εργολάβο Δημοσίων έργων ή Εμπειροτεχνίτη, όπως προβλέπεται από τις σχετικές διατάξεις για τα δημόσια έργα.
3. Επιβλέπει τις εργασίες μαζί με τον υπεύθυνο του Διοικητικού Συμβουλίου.
4. Ευθύνεται για την φύλαξη, συντήρηση, επισκευή του υλικού και μέσων εξοπλισμού του Ν.Π.
5. Τηρεί ενημερωτικά μητρώα για όλες τις εγκαταστάσεις και το υλικό.
6. Προσδιορίζει τα απαιτούμενα αποθέματα σε υλικά και ανταλλακτικά και εισηγείται σχετικά για την προμήθειά τους σε ετήσια βάση.
7. Φροντίζει για τον προσδιορισμό των αναγκών στο προσωπικό του τμήματός του και εισηγείται σχετικά στο Διοικητικό Συμβούλιο.
8. Φροντίζει για την αναζήτηση των απαιτούμενων στατιστικών στοιχείων για ότι αφορά την συντήρηση των εγκαταστάσεων και του υλικού.
9. Συνεργάζεται με το άλλο τμήμα για θέματα συναρμοδιότητας.
10. Φροντίζει να έχει την ευθύνη για την συντήρηση όλων των εγκαταστάσεων του Ν.Π. και συγκεκριμένα:
των κτιριακών εγκαταστάσεων
των ηλεκτρολογικών εγκαταστάσεων
των υδραυλικών και θερμοϋδραυλικών εγκαταστάσεων
των υπαίθριων εγκαταστάσεων
των ξυλουργικών εγκαταστάσεων
της πισίνας
των χλοοταπήτων
των κήπων - παρτεριών
κλάδεμα, κόψιμο χόρτων, λίπανση, ράντισμα, σκάψιμο.
11. Την ευθύνη της χάραξης των γραμμών σε οποιοδήποτε Αγωνιστικό χώρο έχει το εν λόγω τμήμα.
12. Στα γήπεδα ποδοσφαίρου με χόρτο ή χωρίς χόρτο που μετά από μία ή περισσότερες χρήσεις οι γραμμές

σβήνονται εντελώς και χρειάζεται ράμμα και μέτρηση των αποστάσεων, τότε την εργασία αυτή την κάνει το εν λόγω τμήμα. Μόνο στην περίπτωση που οι γραμμές φαίνονται και απλώς χρειάζονται φρεσκάρισμα για τον συγκεκριμένο αγώνα ποδοσφαίρου, τότε το φρεσκάρισμα γίνεται από τον υπάλληλο με φύλακα - Γεν. Καθηκόντων Εργάτη, που έχει υπηρεσία στο γήπεδο αυτό.

13. Φροντίζει για την συντήρηση και τον καθαρισμό της πισίνας σε καθημερινή βάση, παρακολούθηση της καταλληλότητας του νερού (PH και χλωρίου) και αποστολή δείγματος νερού για μικροβιολογικό έλεγχο σύμφωνα με τον Κανονισμό Λειτουργίας του Ν.Π.

14. Όταν γίνεται η ετήσια συντήρηση του Κολυμβητηρίου αυτό θα παραμείνει κλειστό κατά τη διάρκεια των εργασιών.

15. Σε συνεννόηση με το συντηρητή χλοοτάπητα καθορίζει τις προπονήσεις των ποδοσφαιρικών Σωματείων.

Κάθε εργασία, τροποποίηση, αλλαγή επέκταση μηχανολογικού, ηλεκτρολογικού, υδραυλικής εγκατάστασης του σχεδίου του Ν.Π. γίνεται σύμφωνα με τις διατάξεις του Π.Δ. 410/95 (Δ.Κ.Κ).

Μία φορά το χρόνο τουλάχιστον θα πρέπει να υπάρχει έλεγχος λειτουργίας των Μηχανολογικών εγκαταστάσεων από αρμόδιο μηχανικό της Τεχνικής Υπηρεσίας του Δήμου και έλλειψη αυτής από την αρμόδια υπηρεσία της Περιφέρειας.

Όπου λειτουργούν καυστήρες, λέβητες BOILLER υποχρεωτικά θα γίνει συντήρηση τουλάχιστον δύο φορές το χρόνο α) είτε από υπάλληλο αντίστοιχης ειδικότητας β) είτε από ειδικό ιδιωτικο συνεργείο συντήρησης και θα διακόπτεται η λειτουργία του κολυμβητηρίου ή του γυμναστηρίου μετά από εισήγηση του αρμοδίου υπαλλήλου.

Άρθρο 5
ΑΡΜΟΔΙΟΤΗΤΕΣ ΤΜΗΜΑΤΟΣ ΑΘΛΗΤΙΚΩΝ ΚΑΙ ΠΟΛΙΤΙΣΤΙΚΩΝ ΔΡΑΣΤΗΡΙΟΤΗΤΩΝ - ΚΑΘΗΚΟΝΤΑ ΠΡΟΪΣΤΑΜΕΝΟΥ

1. Εκπόνηση αθλητικών και πολιτιστικών προγραμμάτων που αφορούν σε προγράμματα μαζικού αθλητισμού και μαζικής άθλησης.

2. Διοργάνωση αθλητικών και πολιτιστικών εκδηλώσεων και συμμετοχή σε εκδηλώσεις μαζικού αθλητισμού.

3. Παρακολούθηση των αποτελεσμάτων της εφαρμογής των προγραμμάτων και εκδηλώσεων και όταν απαιτείται τροποποίηση ή βελτίωση ή αλλαγή αυτών.

4. Εισήγηση προς τη Διοίκηση για τη δημιουργία νέων αθλητικών κέντρων με την πρόβλεψη του απαιτούμενου τεχνικού εξοπλισμού, καθώς και την καλύτερη αξιοποίηση των υπαρχόντων αθλητικών χώρων.

5. Συντονισμός παρακολούθηση και έλεγχος της εφαρμογής των καθημερινών προγραμμάτων γύμνασης και λοιπών αθλητικών εκδηλώσεων.

6. Συνεργασία με τα αθλητικά σωματεία και συλλόγους του Δήμου και παροχή κάθε δυνατής βοήθειας στη λειτουργία αυτών.

7. Οργάνωση αθλητικών προγραμμάτων στους μαθητές των σχολείων σε συνεργασία με τους καθηγητές φυσικής αγωγής των σχολείων.

8. Προγραμματισμός και οργάνωση αθλητικών και πολιτιστικών εκδηλώσεων σχετικών με τα προγράμματα που υλοποιεί το Ν.Π. με σκοπό τη διάδοση και την ανάπτυξη του αθλητικού πνεύματος σε όλους τους δημότες.

9. Μέριμνα για την καλή λειτουργία των αιθουσών γυμναστικής και των χώρων άθλησης.

10. Ευθύνη για την καλή λειτουργία και απόδοση της υλοτεχνικής υποδομής των αιθουσών, καθώς επίσης και τον εντοπισμό τυχόν ελλείψεις και βλαβών του εξοπλισμού τους γενικότερα.

11. Φροντίδα για την εφαρμογή κανονισμών διεξαγωγής των διαφόρων αθλημάτων της αρμοδιότητάς τους.

12. Μέριμνα για την αποφυγή ατυχημάτων κατά την ώρα της άθλησης των αθλουμένων στα τμήματά τους.

13. Παροχή πρώτων βοηθειών, περίθαλψης, αντιμετώπιση εκτάκτων περιστατικών (κακώσεων, τραυματισμών κλπ.) όλων των αθλουμένων εντός των χωρών άθλησης.

14. Τήρηση ατομικών καρτελών των αθλουμένων και σημείωση των επιδόσεών τους.

15. Διαμόρφωση, εισήγηση και εφαρμογή επικοινωνιακής πολιτικής και προγραμμάτων για την προώθηση και προβολή των σκοπών και δράσεων του Α.Κ. (διοργάνωση συνεντεύξεων τύπου, προετοιμασία και επιμέλεια αρθρογραφίας, συνεργασία με ΜΜΕ κ.α.).

16. Ενημέρωση του κοινού πάνω στην αποστολή και στις εκδηλώσεις του Νομικού Προσώπου και προβολή τους με κάθε πρόσφορο μέσο.

17. Μέριμνα για την προβολή και διαφήμιση όλων των αθλητικών και πολιτιστικών καθώς και έκδοση, διακίνηση και διάθεση ενημερωτικού υλικού στους δημότες που έχουν σχέση με αυτές (προγράμματα, αφίσες κλπ.).

Άρθρο 6
ΚΑΘΗΚΟΝΤΑ ΥΠΑΛΛΗΛΩΝ ΤΜΗΜΑΤΟΣ ΣΥΝΤΗΡΗΣΗΣ ΚΑΙ ΚΑΤΑΣΚΕΥΩΝ

Τα καθήκοντα των υπαλλήλων του παραπάνω τμήματος του Δημοτικού Αθλητικού Κέντρου Κομοτηνής σύμφωνα με τις ειδικότητες που έχουν είναι τα παρακάτω:

1. ΔΕ Υδραυλικός, φροντίζει και έχει την ευθύνη για τη συντήρηση και επισκευή των υδραυλικών εγκαταστάσεων του Ν.Π. (δίκτυο ύδρευσης, λουτήρες, βρύσες κλπ.) και για την τάξη και καθαριότητα του χώρου εργασίας του.

2. ΔΕ Συντηρητής Ελαιοχρωματιστής Κτιρίων, φροντίζει και έχει την ευθύνη για τη συντήρηση και επισκευή των κτιριακών εγκαταστάσεων (επιχρίσματα - ελαιοχρωματισμοί). Επίσης φροντίζει για τον ελαιοχρωματισμό όλων των εγκαταστάσεων του Ν.Π. κλειστούς και ανοιχτούς χώρους (κικλιδώματα - κερκίδες - τοίχους - αθλητικά όργανα κλπ.). Φροντίζει για την τάξη και καθαριότητα του χώρου εργασίας του.

3. ΔΕ Συντηρητής κτιρίων / Οικοδόμος Τοιχοποιίας και επιχρισμάτων, φροντίζει και έχει την ευθύνη για την συντήρηση και επισκευή των κτιριακών εγκαταστάσεων (επιχρίσματα - συντήρηση και επισκευή Τοιχοποιειών). Επίσης φροντίζει για την τάξη και καθαριότητα του χώρου εργασίας του.

4. ΔΕ Συντηρητής Χλοοτάπητα, φροντίζει και έχει την ευθύνη για την συντήρηση του γκαζόν (κούρεμα, πότισμα, λίπανση, ράντισμα) και οποιαδήποτε άλλη εργασία χρειάζεται για την συντήρησή του. Φροντίζει για την τάξη και καθαριότητα του χώρου όπου εργάζεται.

5. ΔΕ Ηλεκτρολόγος, φροντίζει και έχει την ευθύνη για την συντήρηση και επισκευή όλων των ηλεκτρολογικών εγκαταστάσεων κλειστών και ανοιχτών χώρων (συνδέσεις, αλλαγή προβολέων - λαμπτήρων, τοποθετήσεις μπριζών - λαμπτήρων κλπ.) του Ν.Π. Επίσης φροντίζει για την τάξη και καθαριότητα του χώρου όπου εργάζεται.

6. ΔΕ Κηπουρός, φροντίζει και έχει την ευθύνη για την συντήρηση των κήπων - παρτεριών (κούρεμα, λίπανση, ράντισμα, πότισμα, κόψιμο χόρτων, σκάψιμο, κλάδεμα δέντρων κλπ.). Επίσης φροντίζει για την τάξη και καθαριότητα του χώρου όπου εργάζεται.

7. ΔΕ Ξυλουργός, φροντίζει και έχει την ευθύνη για την συντήρηση και επισκευή όλων των ξυλουργικών εγκαταστάσεων του Ν.Π. (ξύλινες πτυσσόμενες κερκίδες, ξυλόπορτες κλπ.). Επίσης φροντίζει για την τάξη και καθαριότητα του χώρου όπου εργάζεται.

8. ΔΕ Ηλεκτρολογίας / Μηχανολογίας, φροντίζει και έχει την ευθύνη για την συντήρηση και επισκευή των μηχανημάτων και του μηχανολογικού εξοπλισμού του Ν.Π. (τρακτέρ, χλοοκοπτικά μηχανήματα, ηλεκτροσυγκολλήσεις διαφόρων μηχανημάτων - οργάνων κλπ.). Επίσης φροντίζει για την τάξη και καθαριότητα του χώρου όπου εργάζεται.

9. ΔΕ Συντηρητής εγκαταστάσεων Κολυμβητηρίου, φροντίζει και έχει την ευθύνη για την συντήρηση της πισίνας (καθαρισμός σε καθημερινή βάση, παρακολούθηση της καταλληλότητας του νερού (PH και χλώριο) και αποστολή δείγματος νερού για μικροβιολογικό έλεγχο σύμφωνα με τον Κανονισμό Λειτουργίας του Ν.Π.). Επίσης φροντίζει για την τάξη και καθαριότητα του χώρου όπου εργάζεται.

10. ΔΕ Συντηρητής Αθλητικών Οργάνων, φροντίζει και έχει την ευθύνη για την συντήρηση και επισκευή όλων των αθλητικών οργάνων που χρησιμοποιούνται στο Ν.Π. από τους διαφόρους συλλόγους (εμπόδια, βαλβίδες ρίψεων, βαλβίδες σκαμμάτων, εστίες ποδοσφαίρου, όργανα γυμναστικής κλπ.). Επίσης φροντίζει για την τάξη και καθαριότητα του χώρου όπου εργάζεται.

11. ΥΕ Κλητήρων, φροντίζει και έχει την ευθύνη για όλες τις βοηθητικές εργασίες που του ανατίθεται από το Ν.Π. (αλληλογραφία, πρωτόκολλο, τακτοποίηση - μεταφορά εγγράφων, μεταφορά διαφόρων υλικών της υπηρεσίας κλπ.). Επίσης φροντίζει για την τάξη και καθαριότητα του χώρου όπου εργάζεται.

12. ΥΕ Γενικών Καθηκόντων - καθαριότητας, φροντίζει και έχει την ευθύνη για τις διάφορες εργασίες που του ανατίθενται από τον Δ/ντη και τους Προϊσταμένους για την καλή λειτουργία του Ν.Π. σε θέματα συντήρησης - καθαριότητας όλων των εγκαταστάσεων (κλειστών - ανοικτών χωρών), σκούπισμα - αποκομιδή των σκουπιδιών, φύλαξη χώρων κλπ. Επίσης φροντίζει για την τάξη και καθαριότητα του χώρου όπου εργάζεται.

13. ΥΕ Καθαρίστρια κλειστών χώρων, φροντίζει και έχει την ευθύνη για την καθαριότητα όλων των κλειστών χώρων του Ν.Π. (γραφεία, αποδυτήρια, τουαλέτες, αίθουσες γυμναστικής κλπ.).

14. Το Ν.Π. λόγω υπηρεσιακών αναγκών μπορεί να αναθέτει στον υπάλληλο καθήκοντα άλλου κλάδου ή άλλης ειδικότητας (σύμφωνα βέβαια με τις ισχύουσες διατάξεις των Νόμων). Επίσης η υπηρεσία μπορεί να αναθέτει στον υπάλληλο εργασίες συναφείς με την ειδικότητά του ή τα καθήκοντα του αφού βέβαια έχει την απαιτούμενη εμπειρία ή γνώση.

Άρθρο 7
ΣΤΕΛΕΧΩΣΗ ΥΠΗΡΕΣΙΩΝ ΤΟΥ ΔΗΜΟΤΙΚΟΥ ΑΘΛΗΤΙΚΟΥ ΚΕΝΤΡΟΥ ΚΟΜΟΤΗΝΗΣ

Οι θέσεις των κατηγοριών ΠΕ, ΤΕ, ΔΕ κατατάσσονται στους βαθμούς Δ (εισαγωγικός), Γ, Β, και Α (καταληκτικός).

Οι θέσεις της κατηγορίας ΥΕ κατατάσσονται στους βαθμούς Ε (εισαγωγικός, Δ, Γ, Β, (καταληκτικός).

Τα προσόντα διορισμού των θέσεων περιγράφονται στα Π.Δ/τα 50/2001, 37α/87 και 22/90.

Οι θέσεις που προβλέπονται ανά κατηγορία και κλάδο είναι οι εξής:

ΚΛΑΔΟΣ	ΚΑΤΗΓΟΡΙΑ	ΘΕΣΕΙΣ ΠΡΟΒΛΕ-ΠΟΜΕΝΕΣ	ΘΕΣΕΙΣ ΚΑΛΥ-ΦΘΕΙΣΕΣ
ΠΕ	ΔΙΟΙΚΗΤΙΚΟΣ - ΟΙΚΟΝΟΜΙΚΟΣ	1	-
ΠΕ	ΠΟΛΙΤΙΚΩΝ ΜΗΧΑΝΙΚΩΝ	1	-
ΠΕ	ΜΗΧΑΝΟΛΟΓΩΝ - ΗΛΕΚΤΡΟΛΟΓΩΝ	1	-
ΠΕ	ΚΑΘΗΓΗΤΩΝ ΦΥΣΙΚΗΣ ΑΓΩΓΗΣ	5	-
ΠΕ	ΙΑΤΡΩΝ	1	-
	ΣΥΝΟΛΑ	9	

ΚΛΑΔΟΣ	ΚΑΤΗΓΟΡΙΑ	ΘΕΣΕΙΣ ΠΡΟΒΛΕ-ΠΟΜΕΝΕΣ	ΘΕΣΕΙΣ ΚΑΛΥ-ΦΘΕΙΣΕΣ
	ΚΑΤΗΓΟΡΙΑ		
ΤΕ	ΤΕΧΝΟΛΟΓΩΝ ΠΟΛ. ΜΗΧΑΝΙΚΩΝ	1	-
ΤΕ	ΤΕΧΝΟΛΟΓΩΝ ΜΗΧ. Ή ΗΛΕΚΤΡΟΛΟΓΩΝ	1	-
ΤΕ	ΦΥΣΙΟΘΕΡΑΠΕΥΤΩΝ	2	-
ΤΕ	ΝΟΣΗΛΕΥΤΩΝ	1	-
ΤΕ	ΤΕΧΝΟΛΟΓΩΝ ΓΕΩΠΟΝΩΝ	1	-
ΤΕ	ΔΙΟΙΚΗΤΙΚΟΥ ΛΟΓΙΣΤΙΚΟΥ	1	-
ΤΕ	ΠΛΗΡΟΦΟΡΙΚΗΣ	1	-
ΤΕ	ΤΟΠΙΚΗΣ ΑΥΤΟΔΙΟΙΚΗΣΗΣ	1	-
ΤΕ	ΤΕΧΝΟΛΟΓΩΝ - ΔΑΣΟΠΟΝΩΝ	1	-
	ΣΥΝΟΛΑ	10	
ΔΕ	ΔΙΟΙΚΗΤΙΚΩΝ / ΓΡΑΜΜΑΤΕΩΝ	2	1
ΔΕ	ΝΟΣΗΛΕΥΤΩΝ	1	1
ΔΕ	ΟΔΗΓΩΝ	2	-
ΔΕ	ΤΕΧΝΙΤΩΝ		-
	Υδραυλικού	2	-
	Ξυλουργού	2	1
	Συντηρητού κτιρίων	5	3
	Ελαιοχρωματιστών	1	1
	Ηλεκτροσυγκολητών	1	-
	Κηπουρών	2	1
ΔΕ	ΤΕΧΝΙΚΟΣ		
	Δομικών έργων	1	-
	Ηλεκτρολόγου	1	-
	Ηλεκτρολογίας	1	-
	ΣΥΝΟΛΑ	22	8
ΥΕ	ΚΛΗΤΗΡΩΝ	2	-
ΥΕ	ΦΥΛΑΚΩΝ	2	-
ΥΕ	ΝΥΧΤΟΦΥΛΑΚΩΝ	2	-
ΥΕ	ΓΕΝΙΚΩΝ ΚΑΘΗΚΟΝΤΩΝ	4	-
ΥΕ	ΠΡΟΣΩΠΙΚΟΥ ΚΑΘΑΡΙΟΤΗΤΑΣ	4	1
	ΣΥΝΟΛΑ	14	1
	ΠΡΟΣΩΠΟΠΑΓΕΙΣ		
ΔΕ	ΥΔΡΑΥΛΙΚΟΣ	-	1
ΔΕ	ΗΛΕΚΤΡΟΛΟΓΟΣ (αορίστου χρόνου)	-	1
	ΣΥΝΟΛΑ	-	2

Άρθρο 8
ΠΡΟΪΣΤΑΜΕΝΟΙ ΔΙΕΥΘΥΝΣΗΣ Ή ΤΜΗΜΑΤΩΝ

Α. Ο Προϊστάμενος της Διεύθυνσης προέρχεται από τους κλάδους:
ΠΕ Διοικητικού / Οικονομικού και ελλείψει αυτού
ΤΕ Διοικητικού / Λογιστικού και ελλείψει αυτού
ΔΕ Διοικητικού / Γραμματέων

Β. Ο Προϊστάμενος του Τμήματος Διοικητικών και Οικονομικών Υπηρεσιών προέρχονται από τους κλάδους:
ΠΕ Διοικητικού / Οικονομικού και ελλείψει αυτού
ΤΕ Διοικητικού / Λογιστικού και ελλείψει αυτού
ΔΕ Διοικητικών / Γραμματέων.

Γ. Ο Προϊστάμενος του Τμήματος Συντήρησης και Κατασκευών των αθλητικών εγκαταστάσεων προέρχεται από τους κλάδους:
ΠΕ Μηχανικών και ελλείψει αυτού
ΤΕ Μηχανικών και ελλείψει αυτού
ΔΕ Τεχνικών.

Δ. Ο Προϊστάμενος του Τμήματος Αθλητικών και Πολιτιστικών Δραστηριοτήτων προέρχεται από τους κλάδους:
ΠΕ Καθηγητών Φυσικής Αγωγής και ελλείψει αυτού
ΠΕ Διοικητικού / Οικονομικού
ΤΕ Διοικητικού / Λογιστικού και ελλείψει αυτού
ΔΕ Διοικητικών / Γραμματέων.

Άρθρο 9

Για το διορισμό, τα καθήκοντα, τους περιορισμούς, το χρόνο εργασίας, την αστική ευθύνη, τα δικαιώματα, τις άδειες, τις μεταβολές υπηρεσιακής κατάστασης, το προβάδισμα, τις ηθικές αμοιβές, τα πειθαρχικά αδικήματα, τη λύση της υπαλληλικής σχέσης και την ιατροφαρμακευτική περίθαλψη των υπαλλήλων εφαρμόζονται οι εκάστοτε ισχύουσες Νομοθετικές διατάξεις.

Άρθρο 10

Από την ψήφιση του παραπάνω Οργανισμού Εσωτερικής Υπηρεσίας προκαλείται δαπάνη σε βάρος του προϋπολογισμού του Ν.Π., ο οποίος ενισχύεται από τους ΚΑΠ εφόσον προσληφθούν όλοι και για τα επόμενα οικονομικά έτη το ύψος της δαπάνης δεν μπορεί να προσδιοριστεί.

Άρθρο 11

Η ισχύς του παρόντος Οργανισμού αρχίζει από τη δημοσίευση του στην Εφημερίδα της Κυβέρνησης.

Το προσωπικό που υπηρετεί κατά τη δημοσίευση του παρόντος εντάσσεται στις θέσεις του Οργανισμού Εσωτερικής Υπηρεσίας που έχουν υποχρεωτικά δημιουργηθεί γι' αυτό.

Η απόφαση αυτή να δημοσιευθεί στην Εφημερίδα της Κυβερνήσεως.

Κομοτηνή, 20 Μαρτίου 2002

Με εντολή Γενικού Γραμματέα Περιφέρειας
Ο Διευθυντής
Ν. ΚΑΡΑΝΙΚΟΛΟΥΔΗΣ

Αριθ. 627 (4)

Κατάργηση καταφυγίου άγριας ζωής στην περιοχή «ΠΕΥΚΟΔΑΣΟΣ» Δήμου ΙΕΡΑΠΕΤΡΑΣ Νομού ΛΑΣΙΘΙΟΥ Περιφέρειας Κρήτης.

Ο ΓΕΝΙΚΟΣ ΓΡΑΜΜΑΤΕΑΣ
ΠΕΡΙΦΕΡΕΙΑΣ ΚΡΗΤΗΣ

Έχοντας υπόψη:

1. Τις διατάζεις του Ν.Δ.86/69 «Περί δασικού Κώδικος».

2. Τις διατάξεις του Ν.Δ.996/71 «Περί αντικαταστάσεως και συμπληρώσεως διατάξεων τίνων του Νομοθετικού Διατάγματος 86/69 «Περί Δασικού Κώδικος» και «κωδικοποιήσεως...»

3. Τις διατάξεις του Ν.177/75 «Περί αντικαταστάσεως και συμπληρώσεως διατάξεων τινών του Νομοθετικού Διατάγματος 86/69».

4. Το άρθρο 57, τροποποίηση και συμπλήρωση διατάξεων του Ν.Δ.86/69 «Δασικός Κώδιξ» [ΦΕΚ.7/Α΄), του Ν. 2637/98 «Σύσταση Οργανισμού Πιστοποίησης κ.λπ. (ΦΕΚ. 200/Α΄/1996), με το οποίο τροποποιήθηκαν τα άρθρα 253 και 254 του Ν. Δ. 86/69, όπως αυτά αντικαταστάθηκαν από τα άρθρα 3 και 4 του Ν.177/75 (ΦΕΚ.205/Α΄).

5. Την 414985/29-1-85 (ΦΕΚ.757/Β΄/18.12.1985) κοινή απόφαση των Υφυπουργού Εθνικής Οικονομίας και Αναπληρωτή Υπουργού Γεωργίας «Μέτρα διαχείρισης της άγριας πτηνοπανίδας» όπως αυτή τροποποιήθηκε με τις 366599/16-12-96 (ΦΕΚ 1188/Β΄/31-12-90) και 294283/23-12-97 (ΦΕΚ 68/Β΄/4-2-98),κοινές αποφάσεις των Υπουργών Εθνικής Οικονομίας και Γεωργίας.

6. Την 54424/2092/1-7-76 απόφαση με την οποία ιδρύθηκε μόνιμο καταφύγια θηραμάτων στην περιοχή «ΠΕΥΚΟΔΑΣΟΣ» Νήσου Κρήτης Δημοτικού διαμερίσματος Μεσελέρων Νομού Λασιθ,ίου της Περιφέρειάς μας.

7. Την 89880/1506/31-3-2000 εγκύκλιο του Γενικού Δ/ντή Δασών και Φ.Π. περί «Καταφυγίων Άγριας Ζωής».

8. Τις διατάξεις του Ν. 2218/94 (ΦΕΚ.90/Α΄),»Συμπλήρωση διατάξεων για την Νομαρχιακή Αυτοδικοίηση κ.λπ.

9. Τις διατάξεις, του Ν. 2503/97 (ΦΕΚ.107/Α΄) «Διοίκηση, Οργάνωση, Στελέχωση της Περιφερείας κ.λ.π.».

10. Την 626/5-3-2002 ΕΚΘΕΣΗ-ΕΙΣΗΓΗΣΗ του Δασολόγου Γεωργίου Παταμιανάκη, με την τελική πρόταση, για την κατάργηση του μόνιμου καταφυγίου άγριας ζωής στη θέση «ΠΕΥΚΟΔΑΣΟΣ» περιφερείας Δήμου ΙΕΡΑΠΕΤΡΑΣ,του Νομού ΛΑΣΙΘΙΟΥ της περιφερείας μας, για τους λόγους που αναλυτικά αναφέρονται σ' αυτήν.

11. Την σύμφωνη γνώμη και την προφορική η γραπτή εισήγηση του αρμοδίου τμήματος και του Δασάρχη ή Δ/ντη Δασών Λασιθίου.

12. Το γεγονός ότι σύμφωνα με την ανωτέρω εισήγηση, αφ'ενός εξέλειπαν οι λόγοι για τους οποίους είχε κριθεί αναγκαία η ίδρυση του ανωτέρω καταφυγίου και αφετέρου δεν πληρούνται οι προϋποθέσεις που απαιτούνται προκειμένου να συνεχίσει να υφίσταται, αποφασίζουμε:

1. Καταργούμε το μόνιμο καταφύγιο άγριας ζωής που είχε ιδρυθεί με την ανωτέρω απόφαση,στις περιοχές «ΠΕΥΚΟΔΑΣΟΣ» περιφερείας Δήμου ΙΕΡΑΠΕΤΡΑΣ, Νομού Λασιθίου της Περιφέρειας μας, σε έκταση εμβαδού 5.000 στρεμμάτων.

2. Από τις διατάξεις της παρούσας απόφασης δεν προκαλείται δαπάνη σε βάρος του Κρατικού Προϋπολογισμού.

3. Η ισχύς της παρούσας άρχεται από της δημοσιεύσεώς της στην Εφημερίδα της Κυβερνήσεως.

Η απόφαση αυτή να δημοσιευθεί στην Εφημερίδα της Κυβερνήσεως.

Αγ. Νικόλαος, 5 Μαρτίου 2002

Ο Γενικός Γραμματέας Περιφέρειας
ΑΘΑΝΑΣΙΟΣ ΚΑΡΟΥΝΤΖΟΣ

Αριθ. 535 (5)

Τροποποίηση ορίων μονίμου καταφυγίου άγριας ζωής στις θέσεις «ΚΑΤΣΕΛΙΟ» Δήμου Αγίου Νικολάου Νομού Λασιθίου περιφέρειας Κρήτης.

Ο ΓΕΝΙΚΟΣ ΓΡΑΜΜΑΤΕΑΣ
ΠΕΡΙΦΕΡΕΙΑΣ ΚΡΗΤΗΣ

Έχοντας υπόψη:

1. Τις διατάξεις του Ν.Δ.86/69 «Περί Δασικού κώδικος».

2. Τις διατάξεις του Ν.Δ.996/71 «Περί αντικαταστάσεως και συμπληρώσεως διατάξεων τινών του Νομοθετικού Διατάγματος 86/69 «Περί Δασικού Κωδικός» και κωδικοποιήσεως....»

3. Τις διατάξεις του Ν.177/75 «Περί αντικαταστάσεως και συμπληρώσεως διατάξεων τινών του Νομοθετικού Διατάγματος 86/69».

4. Το άρθρο 57, τροποποίηση και συμπλήρωση διατάξεων του Ν.Δ. 86/69 «Δασικός Κώδιξ» (ΦΕΚ.7/Α΄),του Ν.2637/98 «Σύσταση Οργανισμού Πιστοποίησης κ.λ.π.» (ΦΕΚ200/Α//1996), με το οποίο τροποποιήθηκαν τα άρθρα 253 και 254 του Ν.Δ.86/69,όπως αυτά αντικαταστάθηκαν από τα άρθρα 3 και 4 του Ν.177/75 (ΦΕΚ. 205/Α΄).

5. Την 414985/29-11-85 (ΦΕΚ.757/Β΄/18-12-1985) κοινή

απόφαση των Υφυπουργού Εθνικής Οικονομίας και Αναπληρωτή Υπουργού Γεωργίας «Μέτρα διαχείρισης της άγριας πτηνοπανίδας», όπως αυτή τροποποιήθηκε με τις 366599/16-12-96 (ΦΕΚ.1188/Β΄/31.12.90) και 294283/23-12-97 (ΦΕΚ 68/Β΄/4-2-98), κοινές αποφάσεις των Υπουργών Εθνικής Οικονομίας και Γεωργίας.

6. Την 945/10-5-2001 Απόφαση του Γ.Γ.Περιφέρειας Κρήτης για την «ίδρυση μονίμου καταφυγίου θηραμάτων στις θέσεις «Κατσελιό» Δήμου Αγίου Νικολάου Νομού Λασιθίου.

7. Την 89880/1506/31-3-2000 εγκύκλιο του Γενικού Διευθυντή Δασών και Φ.Π. περί «Καταφυγίων Άγριας Ζωής».

8. Τις διατάξεις του Ν.2218/94 (ΦΕΚ.90/Α΄) «ίδρυση Νομαρχιακής Αυτοδιοίκησης, τροποποίηση διατάξεων για την πρωτοβάθμια αυτοδιοίκηση κ.λ.π.», όπως αυτές συμπληρώθηκαν με τις διατάξεις του Ν. 2240.94 (ΦΕΚ 153/Α΄), Συμπλήρωση διατάξεων για τη Νομαρχιακή Αυτοδιοίκηση κ.λπ.

9. Τις διατάξεις του Ν. 2503/97 (ΦΕΚ 107/Α΄) «Διοίκηση, Οργάνωση, Στελέχωση της Περιφέρειας κ.λπ.».

10. Τις διατάξεις της Κ.Υ.Α. «Καθορισμός μέτρων και διαδικασιών για τη διατήρηση των φυσικών οικοτόπων» [ΦΕΚ.1289/28-12-98} και με την οποία ενσωματώθηκε στο Εθνικό Δίκαιο η οδηγία 92/43/Ε.Ο.Κ. «για τη διατήρηση των φυσικών οικοτόπων καθώς και της άγριας πανίδας και χλωρίδας» και η οδηγία 97/62/Ε.Κ. του Συμβουλίου της 27-10-97» για την τεχνική και επιστημονική αναπροσαρμογή της οδηγίας 92/43/Ε.Ο.Κ. για την διατήρηση των φυσικών οικοτρόπων καθώς και της άγριας πανίδας και χλωρίδας».

11. Τις διατάξεις της Διεθνούς Σύμβασης της Βέρνης, όπως κυρώθηκε με τον Ν.1335/83 «Κύρωση Διεθνούς Σύμβασης για την διατήρηση της άγριας ζωής και του φυσικού περιβάλλοντος της Ευρώπης» (ΦΕΚ.32/Α΄/14.3.1983).

12. Τις διατάξεις της Σύμβασης για τη βιολογική ποικιλότητα» και ιδίως τις διατάξεις του άρθρου 8 αυτής (ΦΕΚ.59/Α//15-4-1994).

13. Τις διατάξεις της Διεθνούς Σύμβασης της Βόννης όπως κυρώθηκε με τον Ν.2719/99 «Κύρωση της Διεθνούς Σύμβασης για την διατήρηση των αποδημητικών της άγριας πανίδας» (ΦΕΚ.106/ Α΄/26-5-1999).

14. Το Π.Δ.67/1981 (ΦΕΚ.23/Α΄/30-1-1981) «Περί προστασίας της αυτοφυούς χλωρίδας και άγριας πανίδας και καθορισμού διαδικασίας συντονισμού και ελέγχου της ερεύνης επ' αυτών», όπως διορθώθηκε στο ΦΕΚ.43/ Α΄/18-2-81.

15. Την 534/26-2-2002 ΕΚΘΕΣΗ-ΕΙΣΗΓΗΣΗ του Δασολόγου Γεωργίου Ποταμιανάκη με την τελική πρόταση για την ανάγκη τροποποίησης των ορίων του καταφυγίου άγριας ζωής στη θέση «Κατσελιό» περιφέρειας Δήμου Αγίου Νικολάου του Νομού Λασιθίου της περιφέρειας μας, για τους λόγους που αναλυτικά αναφέρονται σ' αυτήν.

16. Την σύμφωνη γνώμη και την προφορική ή γραπτή εισήγηση του αρμοδίου τμήματος και του Δασάρχη ή Δ/ντή Δασών, αποφασίζουμε:

1. Τροποποιούμε τα όρια του μονίμου καταφυγίου άγριας ζωής στη θέση «Κατσελιό» περιφερείας Δήμου Αγίου Νικολάου του Νομού Λασιθίου και ελαττώνουμε την έκταση του κατά 9.000 στρέμματα, από 16.000 σε 7.000 στρέμματα,το οποίο είναι απαραίτητο διότι από την λειτουργία του προέκυψε ότι δεν εξυπηρετούνται η διαχεί μανση, διατροφή, αναπαραγωγή, μετανάστευση, φωλεοποίηση και διαβίωση των ειδών της άγριας πανίδας σε μέρος του καταφυγίου,λόγω της ανάπτυξης της περιοχής (εγκατάσταση αιολικού πάρκου).

2. Η έκταση του καταφυγίου άγριας ζωής όπως αυτή απεικονίζεται στο θεωρημένο από την Διεύθυνση Δασών Λασιθίου σχεδιάγραμμα, που επισυνάπτεται στην παρούσα, ορίζεται ως εξής:

Αρχίζει από τη θέση Στέρνα Μπισκίνα ακολουθεί Β.Α. τον αμαξωτό δρόμο Φουρνής - Ελούντας μέχρι τη θέση «Χαυγά» και από εκεί ακολουθεί τον παλιό δρόμο προς «Πινιές» με κατεύθυνση Β.Α. μέχρι τη θέση «Βρομόνερα».Στη συνέχεια ακολουθεί τον αμαξωτό δρόμο προς Βρουχά μέχρι τη θέση «Σελί» (εικονοστάσι Άγιου Γεωργίου) και στη συνέχεια με κατεύθυνση Δυτική ακολουθεί τον Αγροτικό δρόμο μέχρι να συναντήσει τον επαρχιακό αμαξωτό δρόμο Βρουχά-Σέλλες και στη συνέχεια ακολουθεί τον αμαξωτό δρόμο μέχρι να συναντήσει το ρέμμα «Καπνιστού» και στη συνέχεια με κατεύθυνση Ν.Δ. ακόλουθεί το ρέμμα «Καπνιστού» μέχρι τη θέση «Σελί Πρινολάκκοι» και στη συνέχεια με κατεύθυνση Ν.Δ. ακολουθώντας την κορυφογραμμή του Κατσελιού μέχρι το «Μεγάλο Νοτικό» ή «Καλό Χωράφι» και εν συνεχεία την κορυφογραμμή «Σκουράδες» με κατεύθυνση Νότια μέχρι τη θέση «Βιτσιλιά» και συνεχίζει μέχρι τη θέση «Στέρνα Μπισκίνα» όπου και άρχισε.

3. Εντός του καταφυγίου άγριας ζωής απαγορεύεται επ΄ αόριστον η θήρα κάθε θηράματος και κάθε είδους άγριας πανίδας,η σύλληψη κάθε είδους της άγριας πανίδας για μη ερευνητικούς σκοπούς,η καταστροφή κάθε είδους ζώνης με φυσική βλάστηση, η καταστροφή των ζωντανών φυτοφρακτών, η αμμοληψία, η αποστράγγιση και αποξήρανση ελωδών εκτάσεων, η ρύπανση των υδατικών πόρων και η ένταξη έκτασης καταφυγίου, άγριας ζωής σε πολεοδομικό ή ρυμοτομικό σχεδιασμό.Η εκτέλεση έργων ή εργασιών και ιδίως αλιευτικά έργα, έργα αναδασμού, τουριστικές και βιομηχανικές εγκαταστάσεις, κατασκηνώσεις, λατομεία, μεταλλεία και δρόμοι εκτελούνται αφού προηγουμένως έχει υποβληθεί μελέτη περιβαλλοντικών επιπτώσεων τύπου Α΄ και έχει χορηγηθεί έγκριση περιβαλλοντικών όρων.Κατ' εξαίρεση επιτρέπεται η σύλληψη ειδών της άγριας πανίδας και η μεταφορά τους προς εμπλουτισμό άλλων καταλλήλων περιοχών μόνον από τη Δασική Υπηρεσία. Με απόφαση μας που θα δημοσιευθεί στην Εφημερίδα της Κυβερνήσεως, μπορεί να απαγορευτεί ή να τεθούν όροι ή περιορισμοί στην άσκηση της αλιείας, γεωργίας, βοσκής, υλοτομίας, χρήσης των φυτοπροστατευτικών προϊόντων και της συλλογής και κοπής αρωματικών-διακοσμητικών φυτών για εμπορικούς σκοπούς.

4. Η τήρηση της παρούσης ανατίθεται στα όργανα της Δασικής Υπηρεσίας, της Ελληνικής Αστυνομίας, της Αγροφυλακής τους δημοτικούς και κοινοτικούς υπαλλήλους (άρθρο 289 παρ.1 Ν.Δ. 86/69) και τις Κυνηγετικές Οργάνωσεις,οι δε παραβάτες τιμωρούνται με τις ποινές που προβλέπονται από τις διατάξεις της Δασικής Νομοθεσίας [παρ.9 και 18 του άρθρου 287 Ν.Δ.86/69 και της αριθμ.414985/29-11-85 (ΦΕΚ.757/Β΄/18-12-85) κοινής απόφασης των Υφυπουργού Εθνικής Οικονομίας και Αναπληρωτή Υπουργού Γεωργίας «Μέτρα διαχείρισης της άγριας πτηνοπανίδας», όπως αυτή τροποποιήθηκε και ισχύει σήμερα).

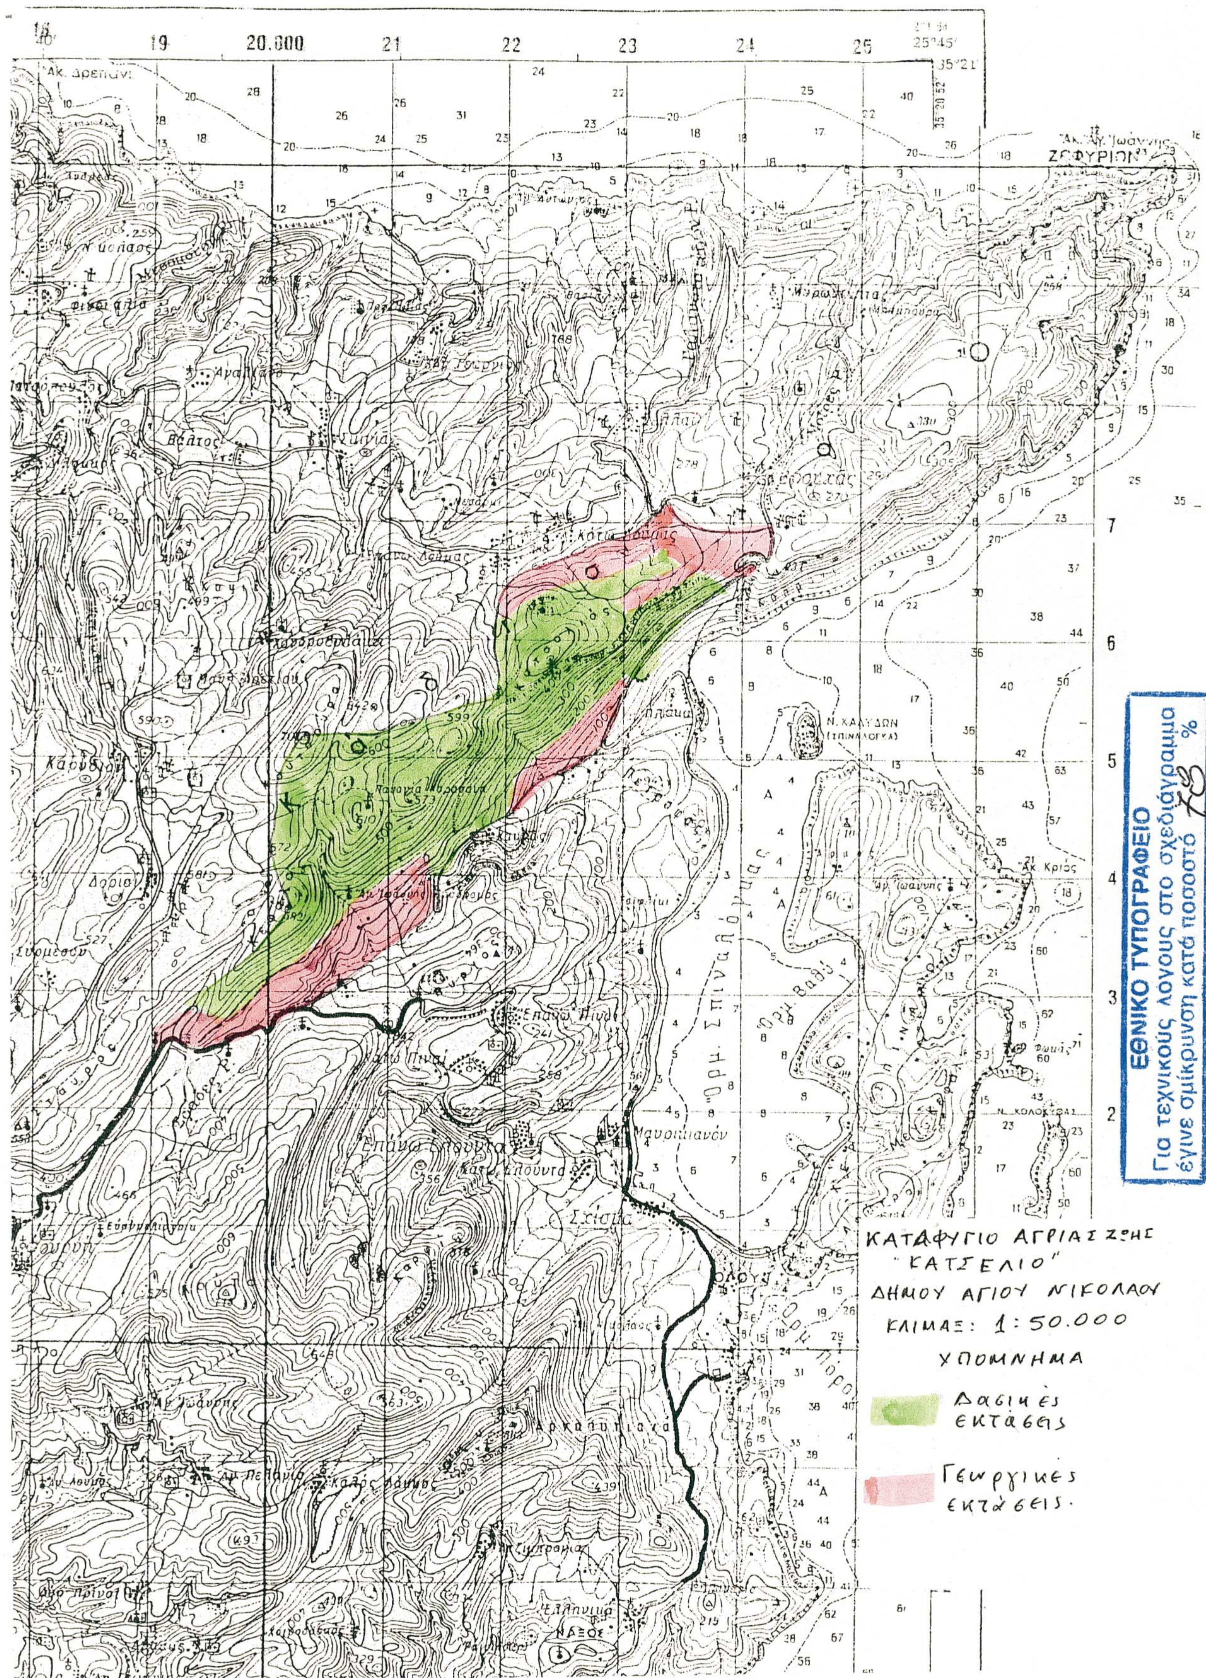
5. Από τις διατάξεις της παρούσας απόφασης δεν προκαλείται δαπάνη σε βάρος του Κρατικού Προϋπολογισμού.

6. Η ισχύς της παρούσας άρχεται από της δημοσιεύσεως της στην Εφημερίδα της Κυβερνήσεως.

Η απόφαση αυτή να δημοσιευθεί στην Εφημερίδα της Κυβερνήσεως.

Άγιος Νικόλαος, 26 Φεβρουαρίου 2002

Ο Γενικός Γραμματέας Περιφέρειας
ΑΘΑΝΑΣΙΟΣ ΚΑΡΟΥΝΤΖΟΣ


ΚΑΤΑΦΥΓΙΟ ΑΓΡΙΑΣ ΖΩΗΣ
"ΚΑΤΣΕΛΙΟ"
ΔΗΜΟΥ ΑΓΙΟΥ ΝΙΚΟΛΑΟΥ
ΚΛΙΜΑΞ: 1:50.000
ΥΠΟΜΝΗΜΑ
Δασικές εκτάσεις
Γεωργικές εκτάσεις.
ΕΘΝΙΚΟ ΤΥΠΟΓΡΑΦΕΙΟ
Για τεχνικούς λόγους στο σχεδιάγραμμα έγινε σμίκρυνση κατά ποσοστό 78 %